


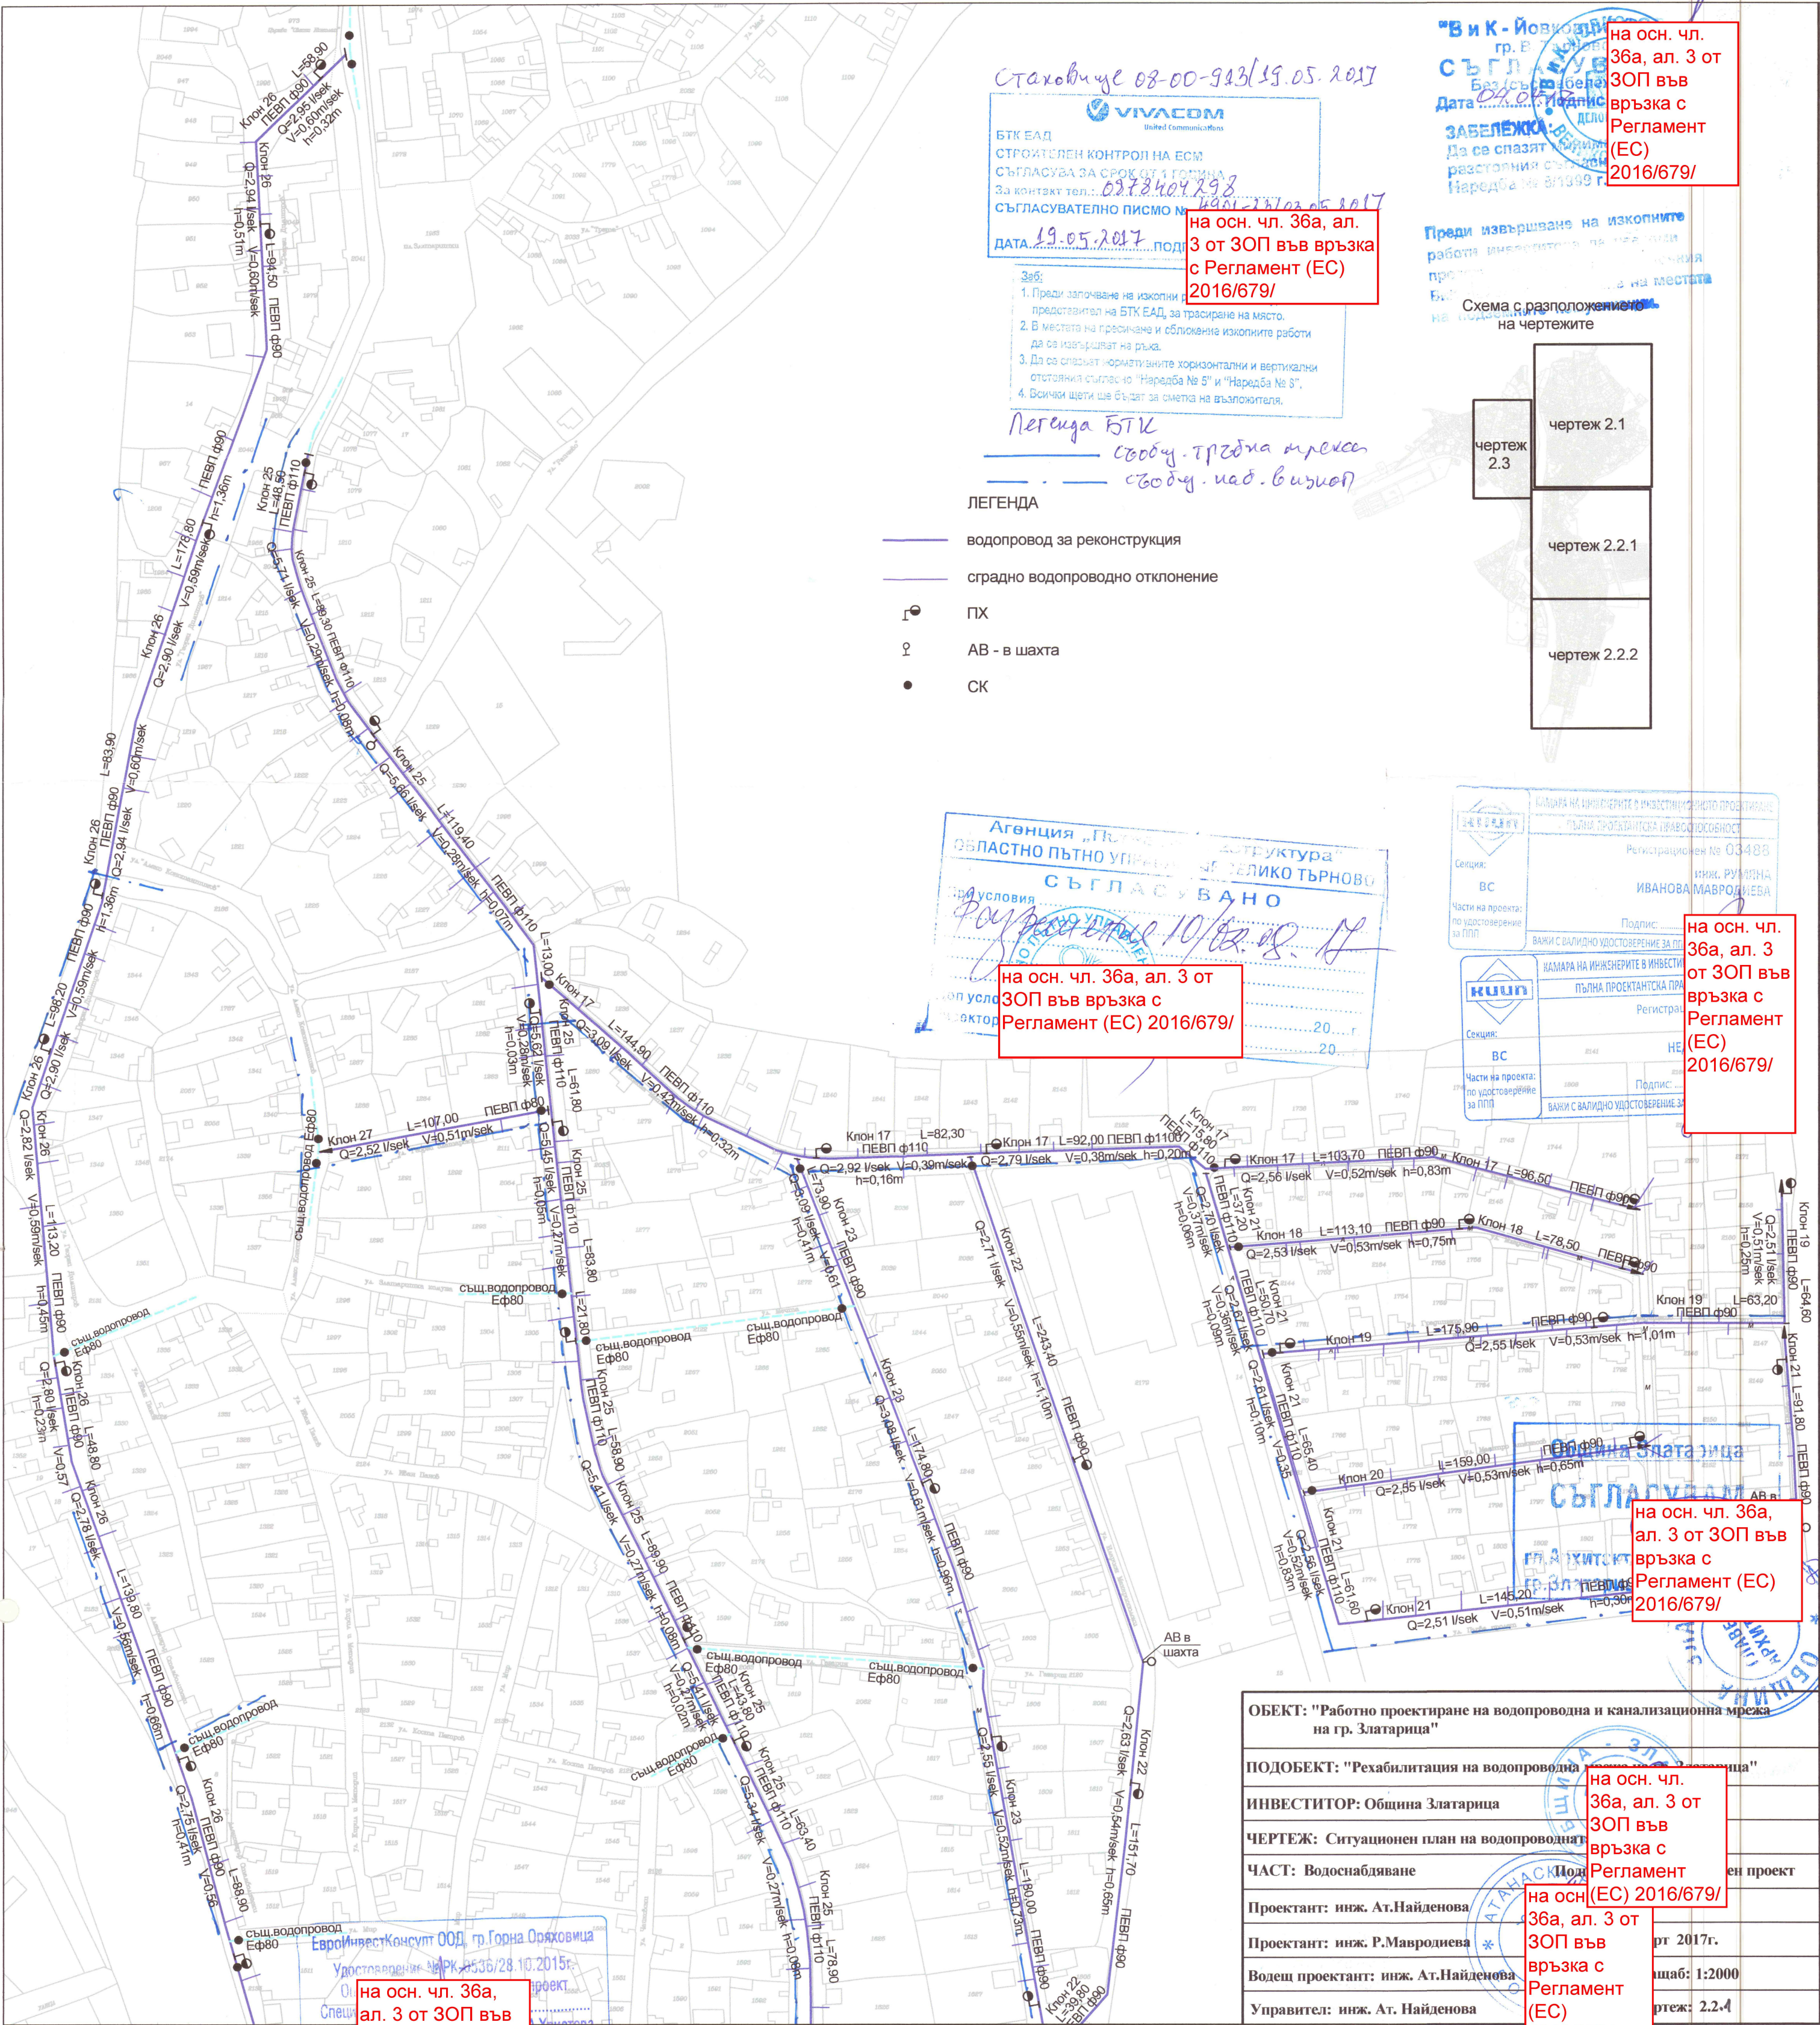

Стаховиче 08-00-943/19.05.2017

БТК ЕАД
СТРОИТЕЛЕН КОНТРОЛ НА ЕСМ
СЪГЛАСУВА ЗА СРОК ОТ 1 ГОДИНА
За контакт тел.: 0272404298
СЪГЛАСУВАТЕЛНО ПИСМО № 19.05.2017

- Заб:
1. Преди започване на изкопни работи, представител на БТК ЕАД, за трасиране на място.
 2. В местата на пресичане и обхождане изкопните работи да се извършват на ръка.
 3. Да се спазват нормативните хоризонтални и вертикални отстояния съгласно "Наредба № 5" и "Наредба № 8".
 4. Всички щети ще бъдат за сметка на възложителя.

Легенда БТК
свободна траса
свободна над. визия

- ЛЕГЕНДА
- водопровод за реконструкция
 - сградно водопроводно отклонение
 - ПХ
 - AB - в шахта
 - СК

Вик-Иовков
гр. В. Иовков
СЪГЛАСУВА
Баз. съгласуване
Дата 04.07.2017
Забележки:
Да се спазват
разстояния съгласно
Наредба № 5 и 8

Преди извършване на изкопните работи инженерът на проекта трябва да направи проверка на местата на изкопите на чертежите

чертеж 2.1
чертеж 2.3
чертеж 2.2.1
чертеж 2.2.2

Агенция "Планиране и инфраструктура"
ОБЛАСТНО ПЪТНО УПРАВЛЕНИЕ ЗА ТЕЛИКО ТЪРНОВО
СЪГЛАСУВАНО
Файл: 10/02.08.17

на осн. чл. 36а, ал. 3 от
ЗОП във връзка с
Регламент (ЕС) 2016/679/

КАМАРА НА ИНЖЕНЕРИТЕ В ИНВЕСТИЦИОННО ПРОЕКТИРАНЕ
ПЪЛНА ПРОЕКТАНСКА ИДЕНТИФИКАЦИОННОСТ
Регистрационен № 03488
инж. РУМЯНА
ИВАНОВА МАВРОДИЕВА
Подпис: _____
ВАЖИ С ВАЛИДНО УДОСТОВЕРЕНИЕ ЗА ПП

на осн. чл. 36а, ал. 3 от
ЗОП във връзка с
Регламент (ЕС) 2016/679/

на осн. чл. 36а, ал. 3 от
ЗОП във връзка с
Регламент (ЕС) 2016/679/

ОБЕКТ: "Работно проектиране на водопроводна и канализационна мрежа на гр. Златарица"	
ПОДОБЕКТ: "Рехабилитация на водопроводна мрежа на гр. Златарица"	
ИНВЕСТИТОР: Община Златарица	
ЧЕРТЕЖ: Ситуационен план на водопроводната мрежа	
ЧАСТ: Водоснабдяване	
Проектант: инж. Ат.Найденова	
Проектант: инж. Р.Мавродијева	
Водещ проектант: инж. Ат.Найденова	
Управител: инж. Ат. Найденова	

на осн. чл. 36а, ал. 3 от
ЗОП във връзка с
Регламент (ЕС) 2016/679/

на осн. чл. 36а, ал. 3 от
ЗОП във връзка с
Регламент (ЕС) 2016/679/

ЕвроинвестКонсулт ООД гр. Горна Оряховица
Удостоверение № 0536/28.10.2015г.
на осн. чл. 36а, ал. 3 от
ЗОП във връзка с
Регламент (ЕС) 2016/679/