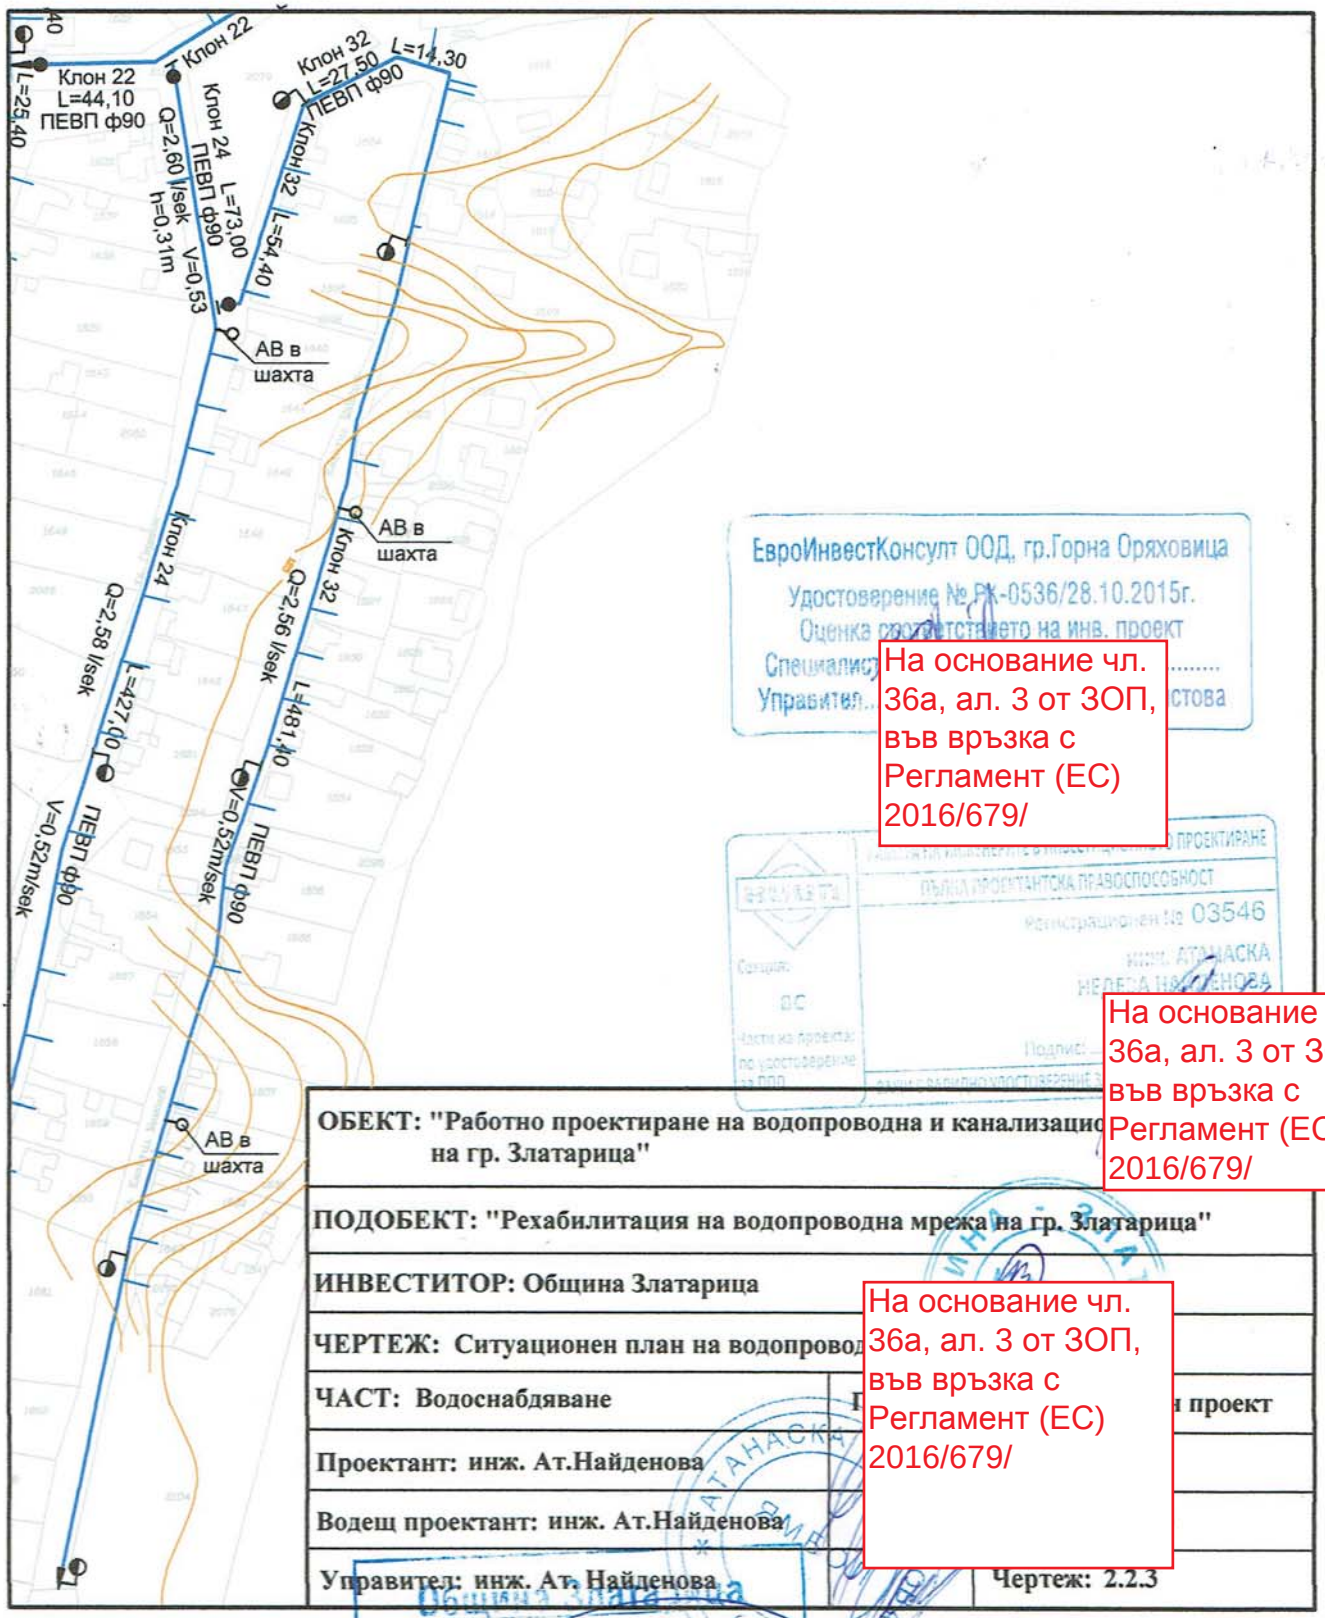
Клон 22
L=44,10
ПЕВП ф90
L=25,40
Клон 22
Клон 24
ПЕВП ф90
L=73,00
Q=2,60 l/sek
h=0,31m
V=0,53
Клон 32
L=27,50
ПЕВП ф90
L=14,30
Клон 32
L=54,40
АВ в шахта
АВ в шахта
Клон 24
Q=2,58 l/sek
L=427,00
ПЕВП ф90
V=0,52m/sek
Клон 32
Q=2,56 l/sek
L=481,40
V=0,52m/sek
ПЕВП ф90
АВ в шахта
ЕвроИнвестКонсулт ООД, гр.Горна Оряховица
Удостоверение № РК-0536/28.10.2015г.
Оценка съответствието на инв. проект
На основание чл. 36а, ал. 3 от ЗОП, във връзка с Регламент (ЕС) 2016/679/
ПЪЛНА ПРОЕКТАНТСКА ПРАВОСПОСОБНОСТ
Регистрационен № 03546
На основание чл. 36а, ал. 3 от ЗОП, във връзка с Регламент (ЕС) 2016/679/
ОБЕКТ: "Работно проектиране на водопроводна и канализацио
на гр. Златарица"
ПОДОБЕКТ: "Рехабилитация на водопроводна мрежа на гр. Златарица"
ИНВЕСТИТОР: Община Златарица
ЧЕРТЕЖ: Ситуационен план на водопровод
На основание чл. 36а, ал. 3 от ЗОП, във връзка с Регламент (ЕС) 2016/679/
ЧАСТ: Водоснабдяване
проект
Проектант: инж. Ат.Найденова
Водещ проектант: инж. Ат.Найденова
Управител: инж. Ат. Найденова
Чертеж: 2.2.3
Община Златарица
СЪГЛАСУВАЛ:
гл.Архит
гр.Златар
На основание чл. 36а, ал. 3 от ЗОП, във връзка с Регламент (ЕС) 2016/679/