


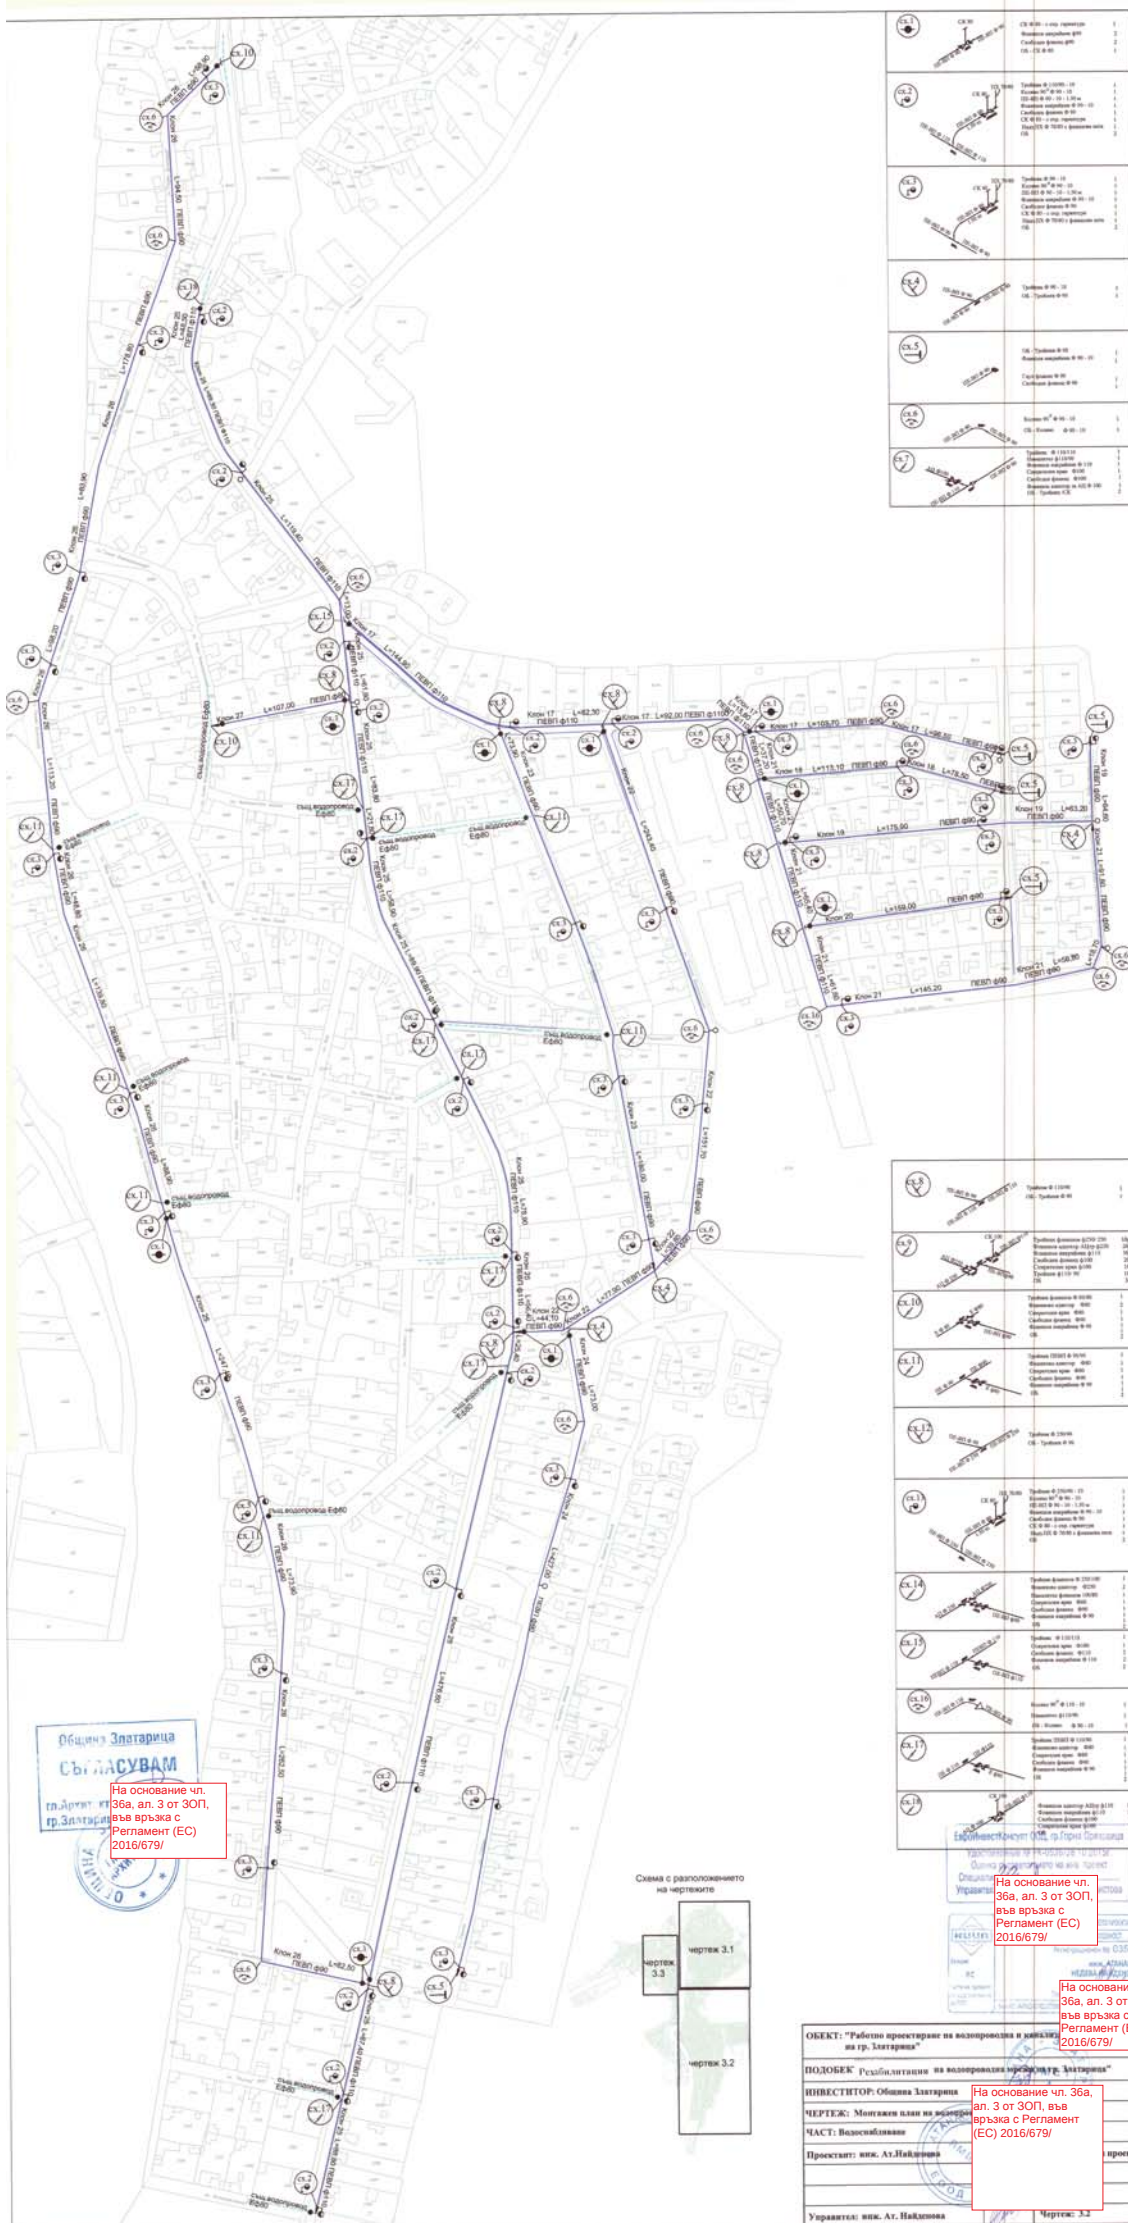

СЪГЛАСУВАМ

На основание чл. 36а, ал. 3 от ЗОП, във връзка с Регламент (ЕС) 2016/679/

Схема с разположението на чертежите

чертеж 3.1

чертеж 3.3

чертеж 3.2


На основание чл. 36а, ал. 3 от ЗОП, във връзка с Регламент (ЕС) 2016/679/

На основание чл. 36а, ал. 3 от ЗОП, във връзка с Регламент (ЕС) 2016/679/

На основание чл. 36а, ал. 3 от ЗОП, във връзка с Регламент (ЕС) 2016/679/





ЧАСТ: Водоснабдителна

Проектирва: инж. А. Найденов

Управлява: инж. А. Найденов

